



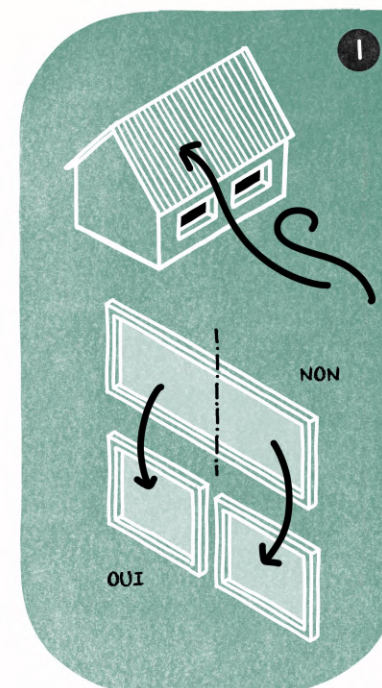

8

MENUISERIES


NF DTU 36

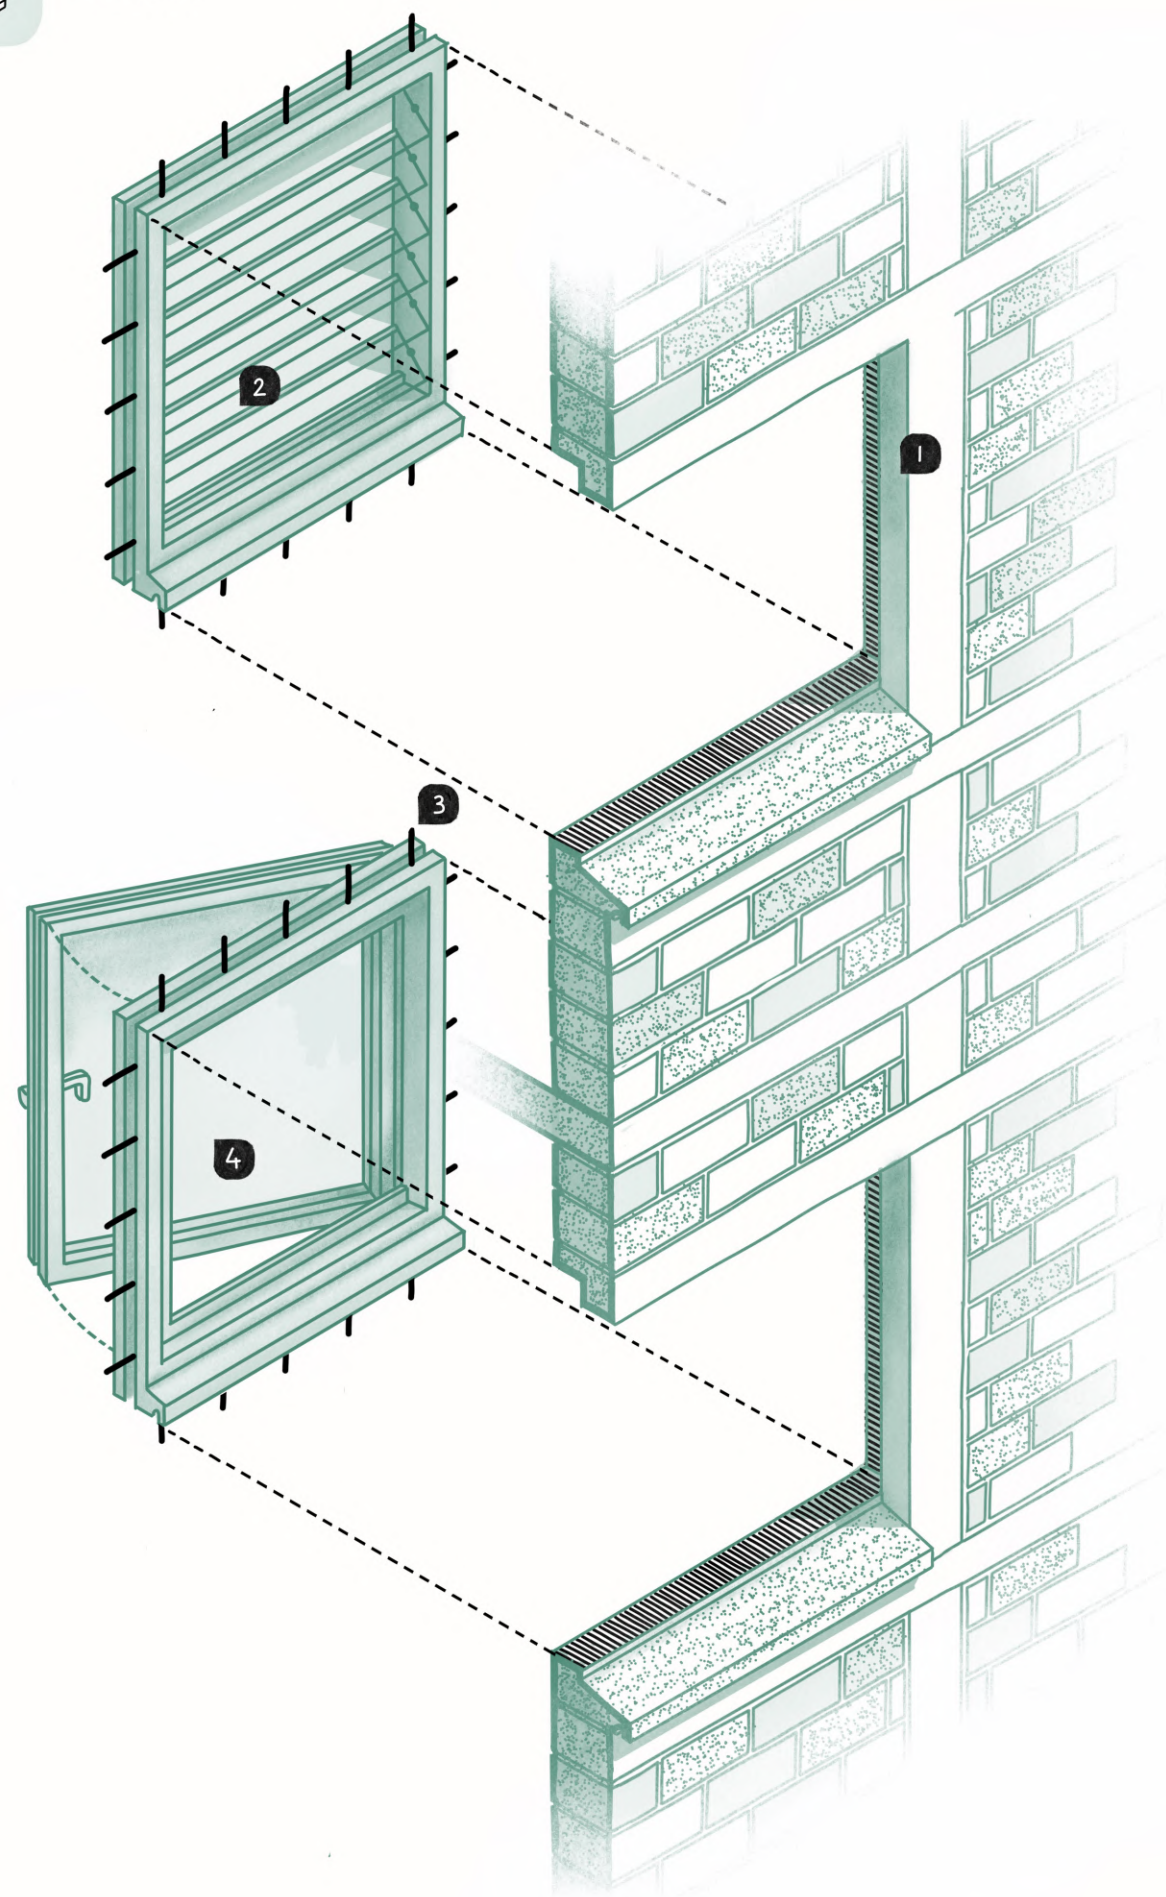

1. CHOISIR LA POSITION ET LA DIMENSION ADAPTÉES AUX VENTS

1 LES FORTES PLUIES, LES PRESSIONS DES VENTS ET LES PROJECTILES PEUVENT BRISER LES VITRES, ROMPRE LES FIXATIONS, OU PROVOQUER DES INFILTRATIONS D'EAU.


2 ÉVITER LES SURFACES VITRÉES DE GRANDS FORMATS SUR LES FAÇADES EXPOSÉES AUX VENTS DOMINANTS. REDIVISER LES OUVERTURES DE GRAND FORMAT.

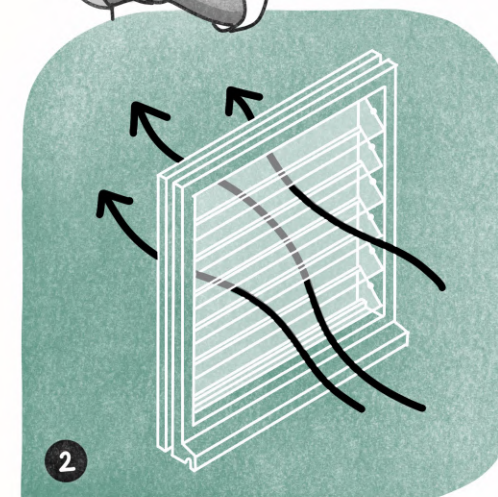

2

2. CHOISIR LES MENUISERIES LES PLUS ADAPTÉES AU CLIMAT

LES FENÊTRES DE TYPE "JALOUSIE" SONT FAVORABLES AU MILIEU TROPICAL, ELLES PERMETTENT LA VENTILATION ET RÉSISTENT AUX PRESSIONS DES VENTS.

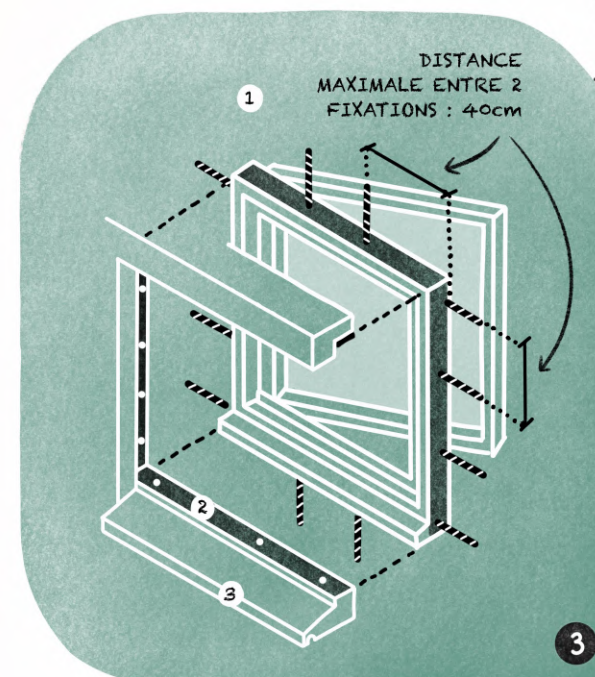

3

3. ASSURER UN NOMBRE SUFFISANT DE FIXATIONS AINSI QUE L'ÉTANCHÉITÉ À L'EAU ET À L'AIR

1 LES FIXATIONS SONT RÉALISÉES AU MINIMUM EN DEUX POINTS SUR CHACUN DES 4 CÔTÉS. LES MURS DOIVENT ÊTRE PRÉ-PERCÉS.

2 AVANT D'INSTALLER LA FENÊTRE, S'ASSURER QUE LE SUPPORT DU MUR EST PLAN ET PARALLÈLE. ON POSE UN JOINT, PUIS LA MENUISERIE, PUIS UN MASTIC POUR L'ÉTANCHÉITÉ.

3 L'APPUI DE FENÊTRE DOIT ÊTRE INCLINÉ VERS L'EXTÉRIEUR POUR PERMETTRE L'ÉCOULEMENT DE L'EAU.

4. PRIVILÉGIER DES VERRES ÉPAIS

EN ZONE CYCLONIQUE, L'ÉPAISSEUR DU VERRE DOIT ÊTRE D'AU MINIMUM 6mm.

